


1. STĀVA PLĀNS

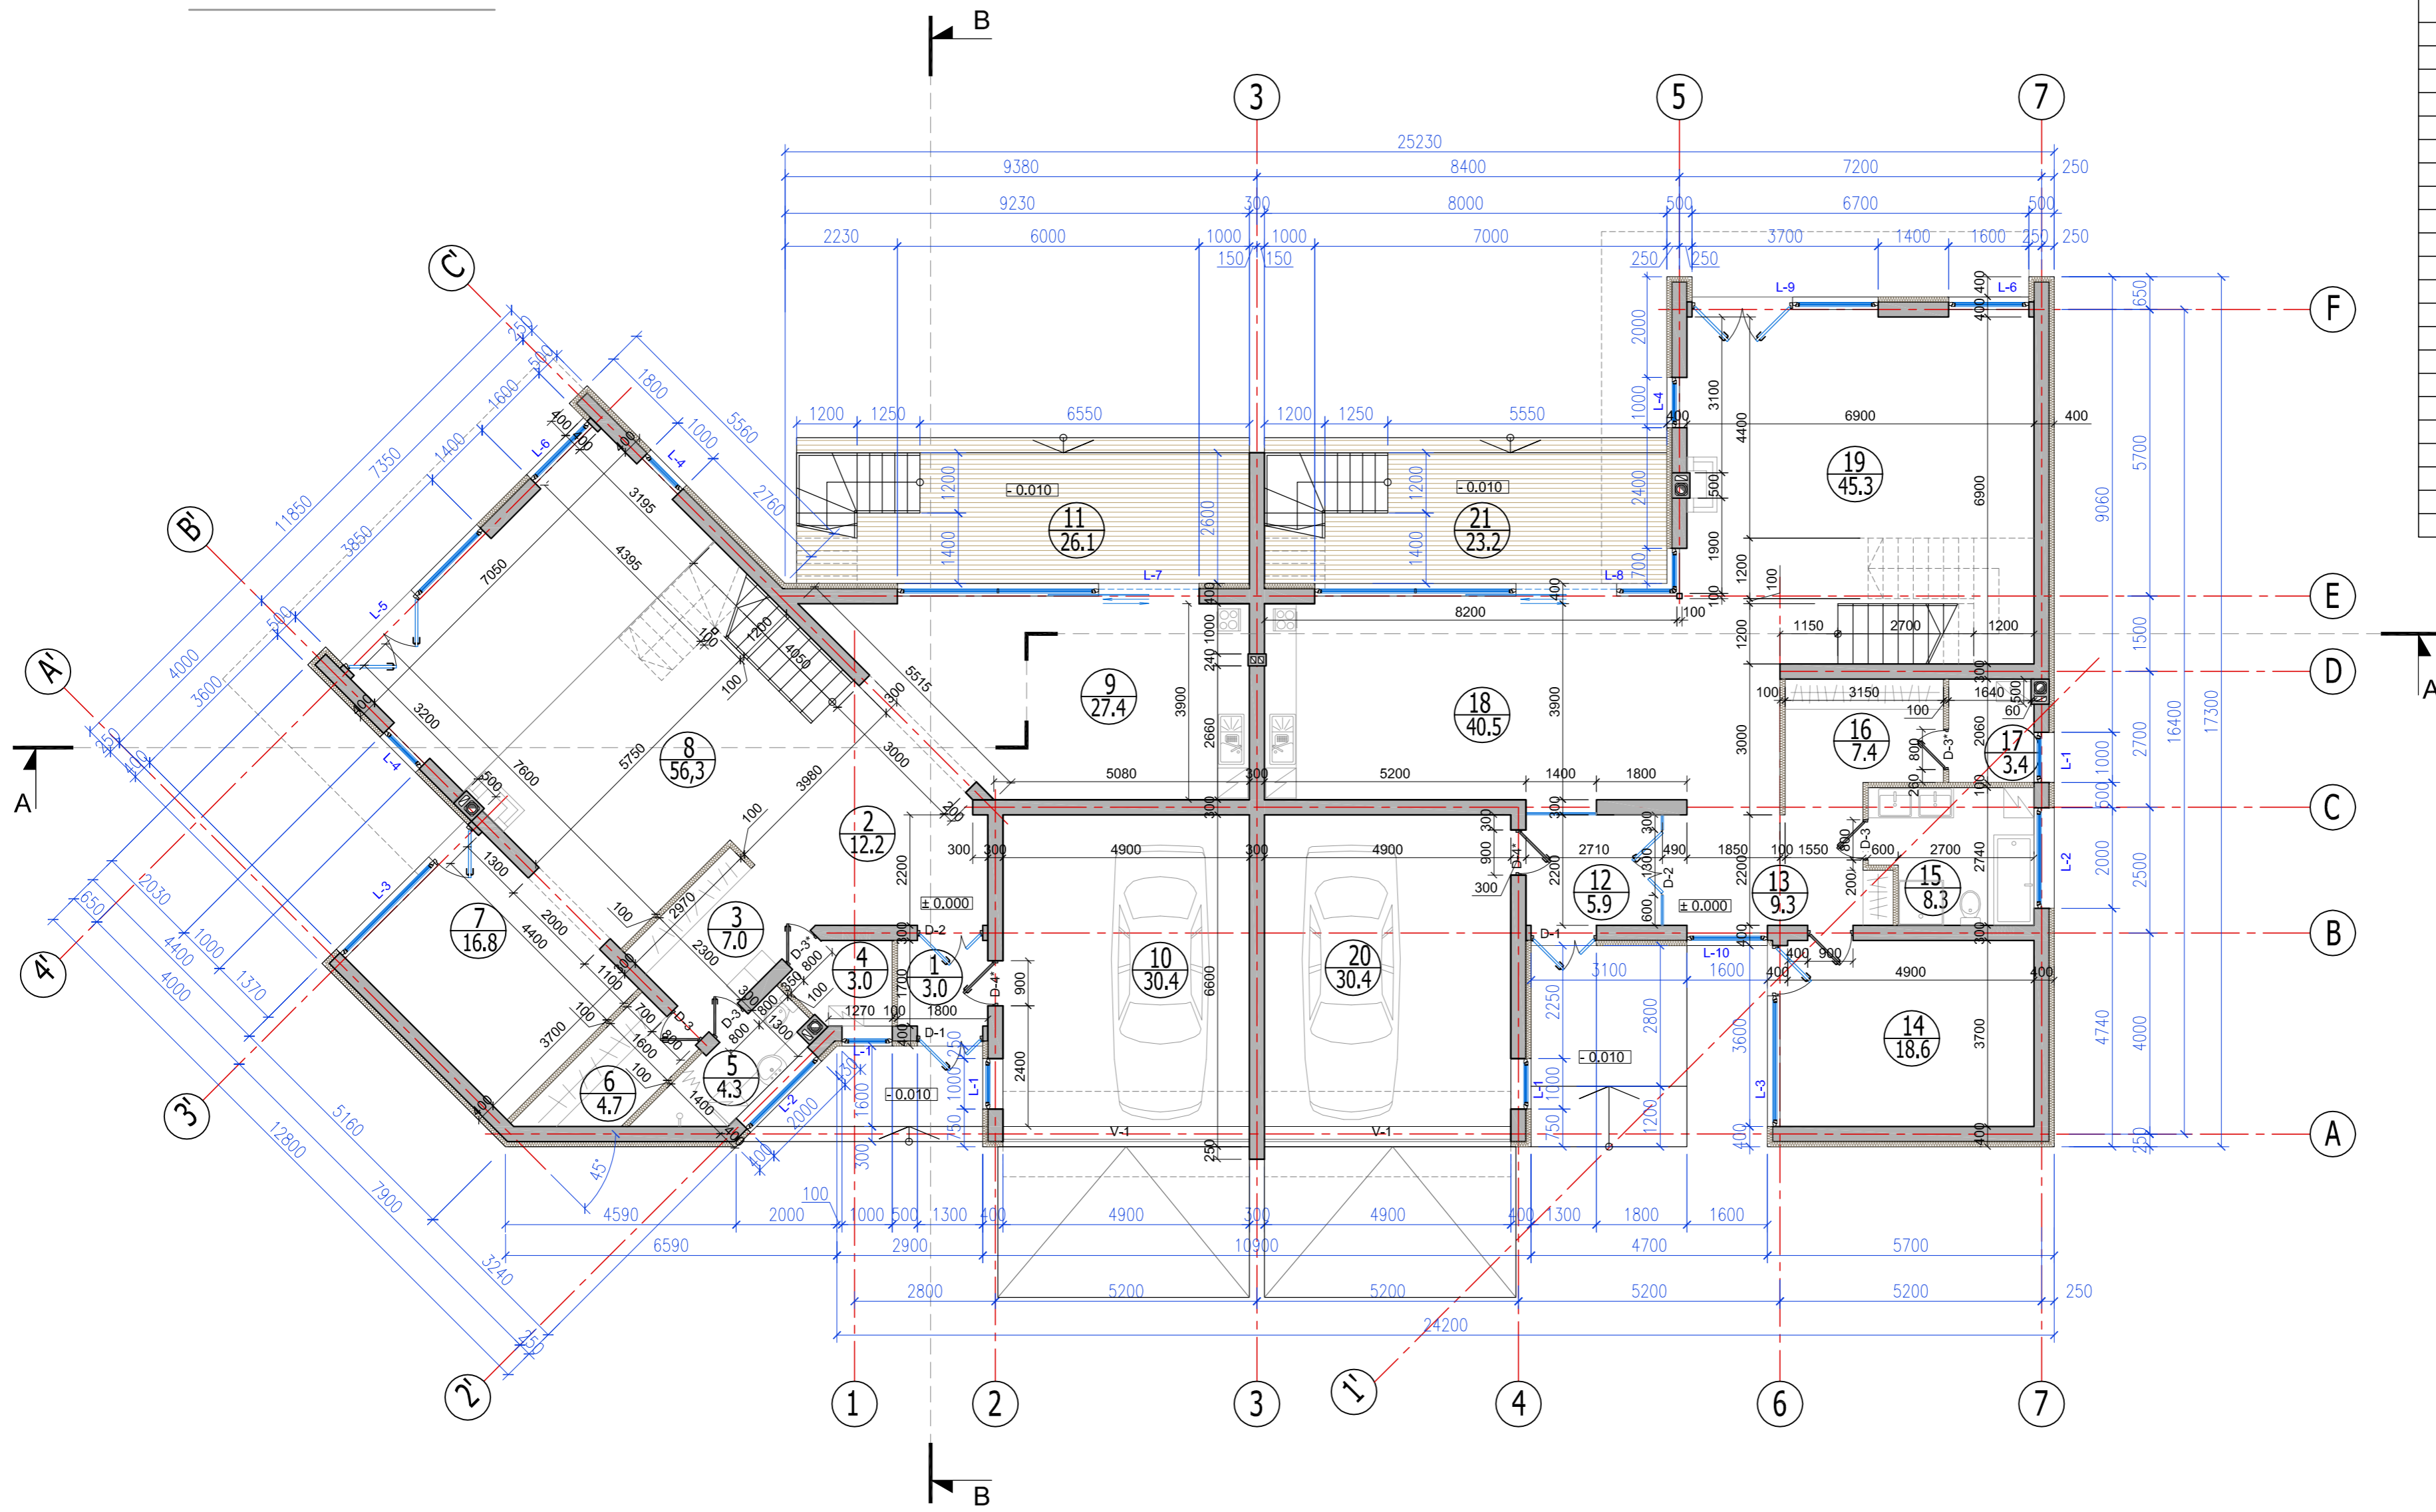

1. STĀVA TELPU EKSPLIKĀCIJA		
Nr. plānā	Nosaukums	Platība m ²
1. Dzīvoklis		191.2
1	Vējtveris	3.0
2	Priekštelpa	12.2
3	Gaitenis	7.0
4	Katlu telpa, kurtuve	3.0
5	Sanitārtehniskā telpa	4.3
6	Drēbju skapis (grderobe)	4.7
7	Darbistaba	16.8
8	Dzīvojamā istaba	56.3
9	Virtuve	27.4
10	Garāža	30.4
11	Terase	26.1
2. Dzīvoklis		192.3
12	Vējtveris	5.9
13	Priekštelpa	9.3
14	Kabinets	18.6
15	Sanitārtehniskā telpa	8.3
16	Gaitenis	7.4
17	Katlu telpa, kurtuve	3.4
18	Virtuve	40.5
19	Dzīvojamā istaba	45.3
20	Garāža	30.4
21	Terase	23.2
Kopā:		383.5

- PIEZĪMES:**
1. Visi izmēri doti milimetros.
 2. Visas augstuma atzīmes dotas metros.
 3. Kā atz. 0.00 pieņemta pirmā stāva tīrās grīdas atzīme.
 4. Visi projektā definētie materiāli var tikt aizstāti ar kvalitātei atbilstošiem analogiem vai līdzvērtīgiem materiāliem.
 5. Mezglu vai detaļu izgatavošana, kuru detalizācija nav dota projektā, veicama saskaņā ar izgatavotāju norādījumiem un standart shēmām.
 6. Apgaides matreāli tiek izvēlēti atbilstoši telpas funkcijai, higiēnas normām un interjērista ieteikumiem.

Objekts: Divu dzīvokļu māja		Pasūtītāja: SIA "ILLE"		Pasūtījuma Nr. P-8/2019	
Adrese: Žubītes iela 1, Mārupe, Mārupes nov.		reg. nr. 40103153929		Stādija	Lapa
Būvpr.vad	V.Briedis	25.09.2019	Arhīva Nr.8/2019	BP	AR-4
BPDV	V.Briedis	25.09.2019		Lapas	
Arhitekte	S.Eihenbauma	25.09.2019	1. stāva plāns		
			M 1:100		

